


200 0 200 400 metrów

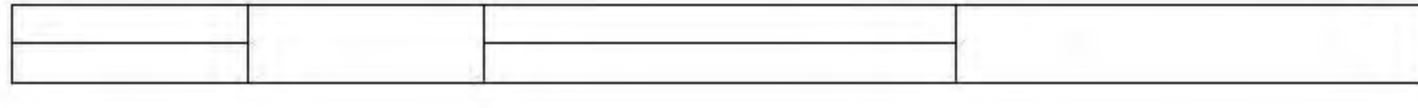

Załącznik nr 3 do uchwały
nr XXXV/226/2009
Rady Gminy Krzykosy
z dnia 29 grudnia 2009r

..... granice obszaru objętego zmianą
miejscowego planu zagospodarowania
przestrzennego gminy Krzykosy
KRZYKOSY

