


PRZEKRÓJ 1 - 1

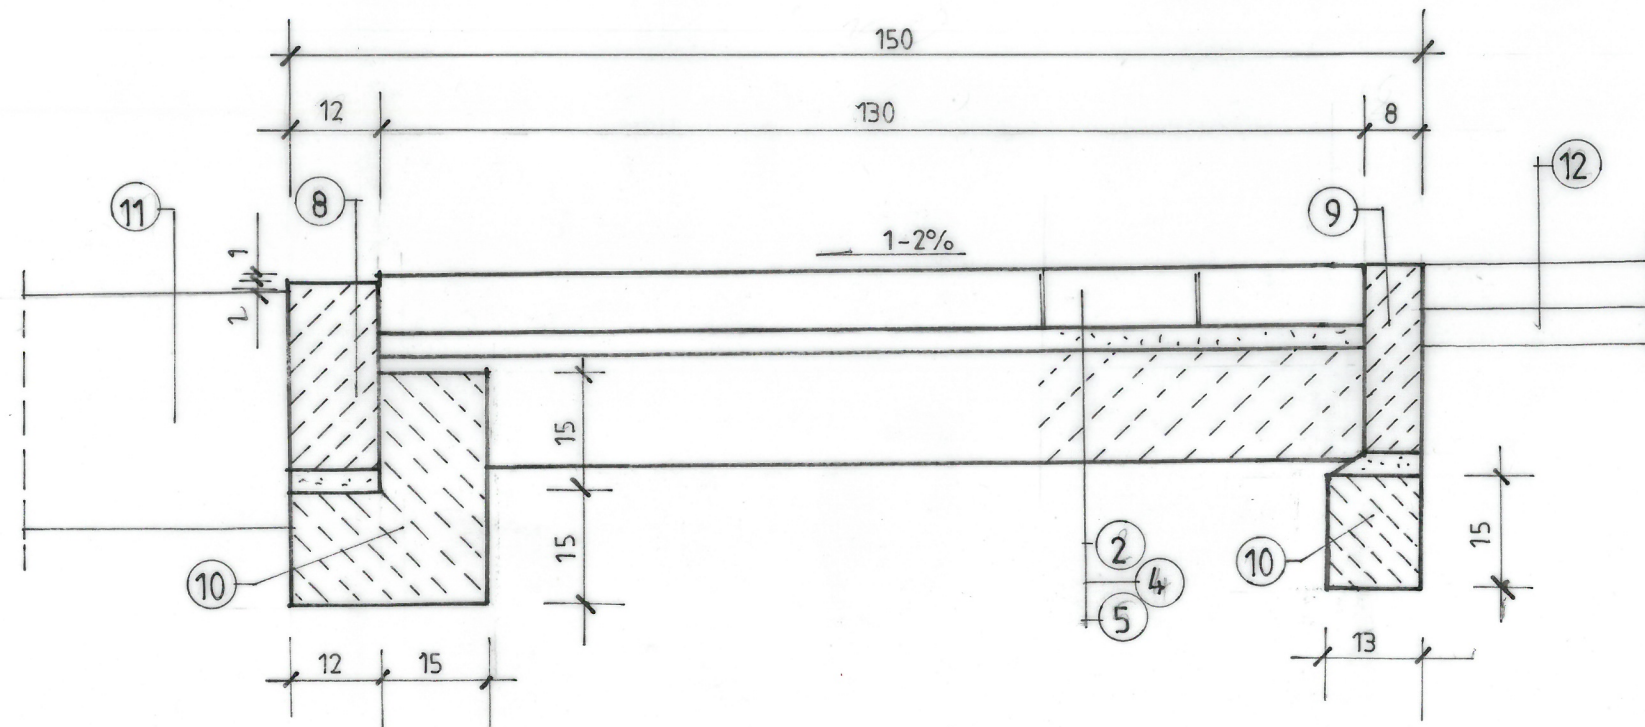

PRZEKRÓJ 2 - 2

OZNACZENIA

1. Nkstkka brukowa betonowa szara grubości 6cm
2. Kostka brukowa betonowa szara grubości 8cm,
3. Podsyпка cementowo piaskowa 1:4 grubości 5cm
4. Podsyпка cementowo piaskowa 1:4 grubości 4cm
5. Podbudowa z chudego betonu o $R_m=6-9\text{MPa}$ grubości 15cm
6. Krawężnik betonowy przejazdowy 15/22na podsypce cem. piaskowej 1:4
7. Obrzeże betonowe 6/20 na podsypce cem piaskowej 1:4
8. Opornik betonowy 12/25 na podsypce cem piaskowej 1:4
9. Opornikm betonowy 8/25 na podsypce cem.piaskowej 1:4
10. Ława betonowa z betony C-12/15
11. Istniejąca nawierzchniz bitumiczna

Inwestor:		GMINA KRZYKOSY	
		ul. GŁÓWNA 37 * 63-024 KRZYKOSY	
Budowa chodnika ul. Kopczynowska w Sulęcinku		PROJEKT BUDOWLANY WYKONAWCZY	
Tytuł rysunku	PRZEKROJE NORMALNE		Data: wrzesień 2018
Projektant	tech. Hieronim Krzysztofia upr. bud. 191/87/PW	Skala rys.	Numer rys.
Opracował	mgr inż. Witold Brozis	1:10	3