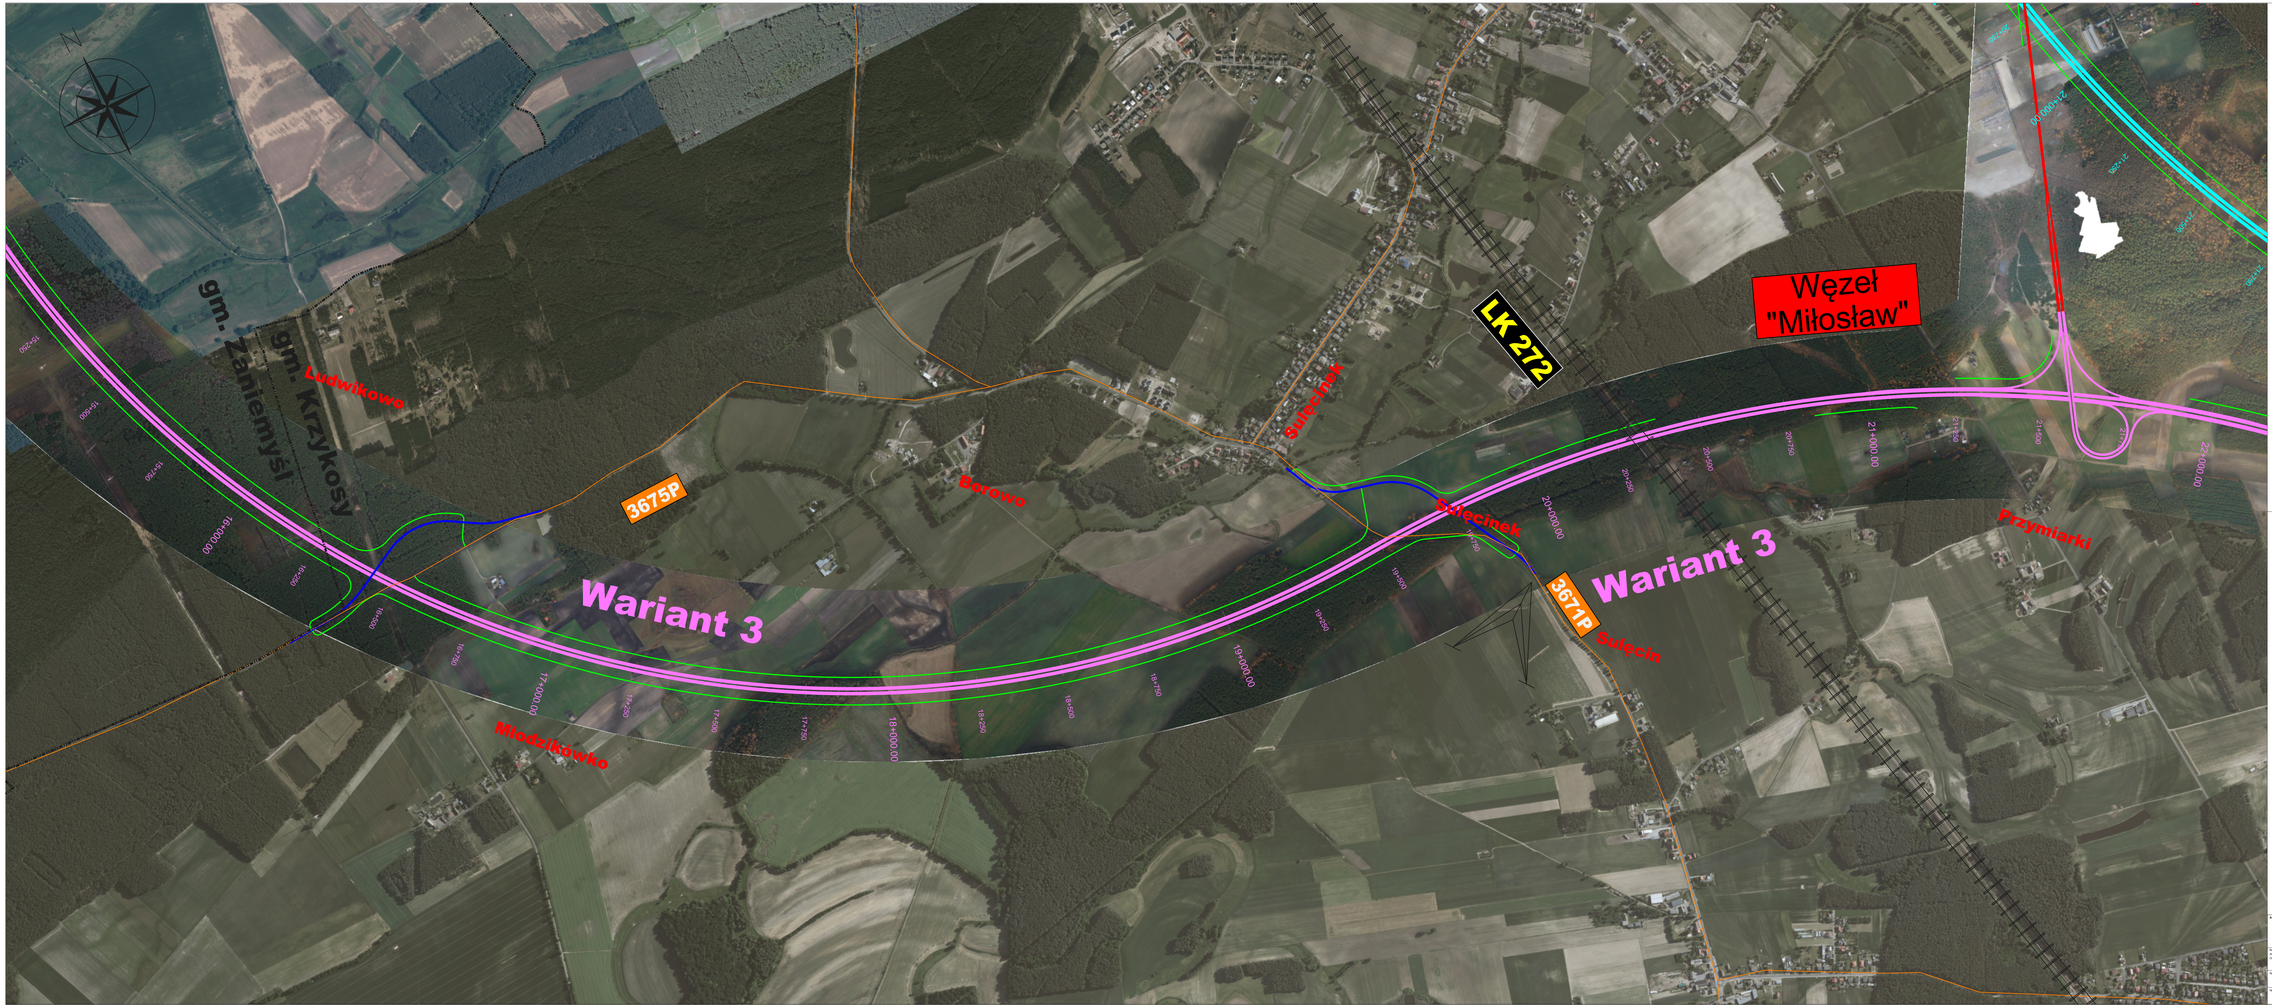

LEGENDA:

- proj. droga S11 Wariant 1
- proj. droga S11 Wariant 2
- proj. droga S11 Wariant 3
- proj. drogi krajowe
- proj. drogi wojewódzkie
- proj. drogi powiatowe
- proj. drogi dodatkowe
- istniejąca droga krajowa
- istniejąca droga wojewódzka
- istniejąca droga powiatowa
- istniejąca linia kolejowa normalnotorowa
- istniejąca linia kolejowa wąskotorowa
- rzeka Warta
- wiatrak
- maszt telekomunikacyjny
- elementy zagospodarowania terenu
- obszary szczególnego znaczenia
- obszary Natura 2000
- cmentarz lub kościół
- granica powiatu
- granica gmin

Skala 1: 5 000
1 cm = 50 m

WYKONAWCA:
Generalna Dyrekcja Dróg Krajowych i Autostrad
Oddział w Poznaniu
ul. Bernardyńska 36, 60-701 Poznań
Tel.: +48 (61) 866 80 31
Fax: +48 (61) 866 80 00
GDDKiA

JEDYNY PROJEKTOWY:
JPL Project Sp. z o.o.
Al. Niepodległości 95, 02-026 Warszawa
Tel.: +48 (22) 564 56 00, +48 (22) 564 56 02
Fax: +48 (22) 564 56 01
Email: warszawa@jpl-pol.com
JPL PROJECT

NUMER / NAZWA / OBIEKTU:	Opracowanie projektowe dla Budowy Drogi Ekspresowej S11 na odcinku Kórnik - Ostrów Wielkopolski	OP-DOI-3-2413-151-2015 / 115A0
NAZWA TOWAR PROJEKTU:	Odcinek Północny: Kórnik - Jarocin	Maj 2019 r. / STES
NAZWA RYSUNKU:	Plan sytuacyjny Gmina Krzykosy 1 Wariant 3	1:5 000